


# AURIGA A 12,16 T

## ELEKTRICKÉ ZAPOJENÍ

### 3-fázové provedení



**ZAPOJENÍ POUZE ZÁKLADNÍCH PRVKŮ A ČIDEL !!!**  
 Ostatní prvky, čidla, vstupy a výstupy je třeba zapojit dle návodu

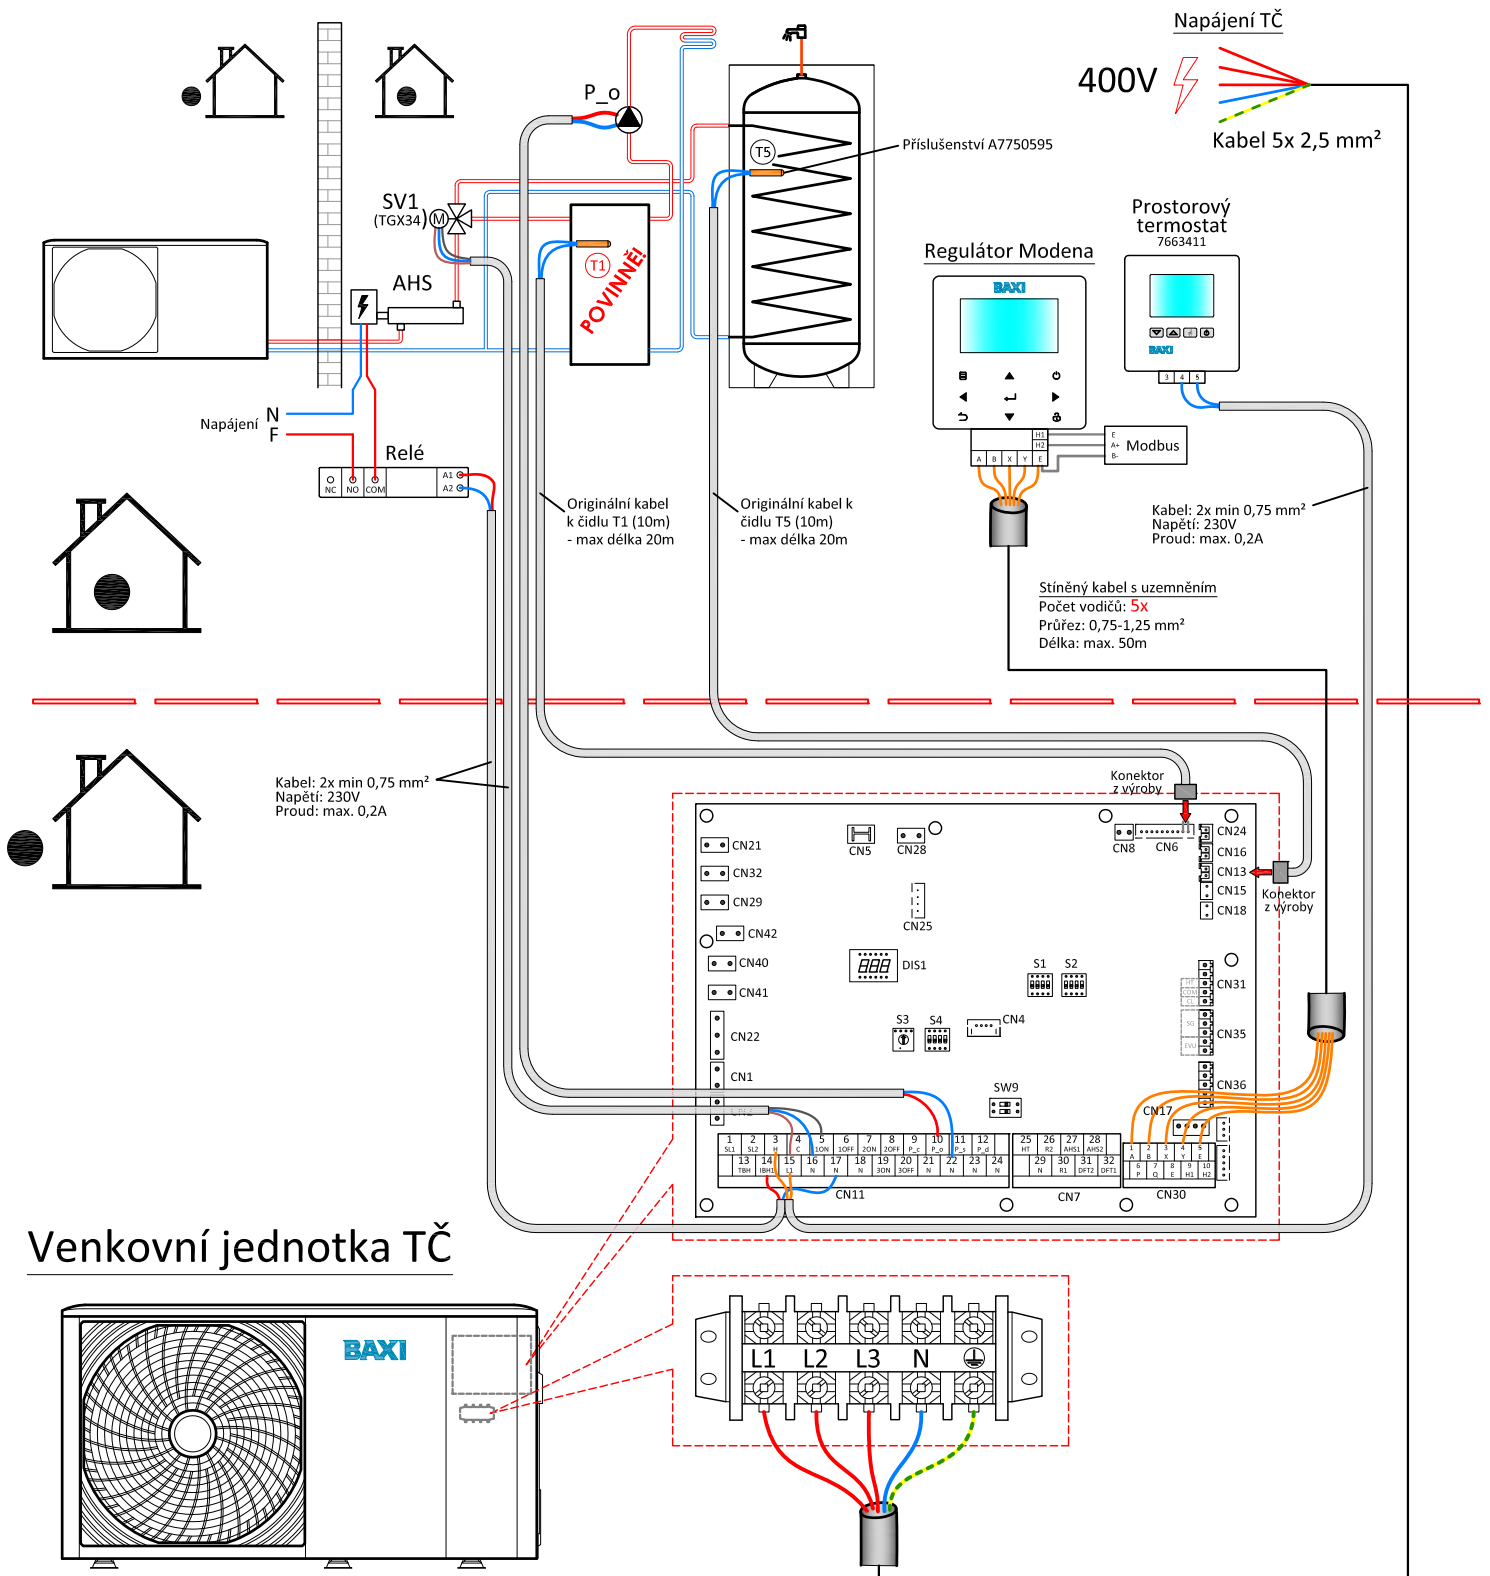

*Toto schéma slouží pouze jako typový příklad a nelze jej použít jako závazný projekční podklad!  
 Veškeré dimenze (kabely, jističe atd.) a konečné zapojení v závislosti na vzdálenostech a ostatních souvztažnostech MUSÍ určit projektant !*

Měřítka NENÍ

07 / 2022